


SALLE POLYVALENTE

CIVRIEUX

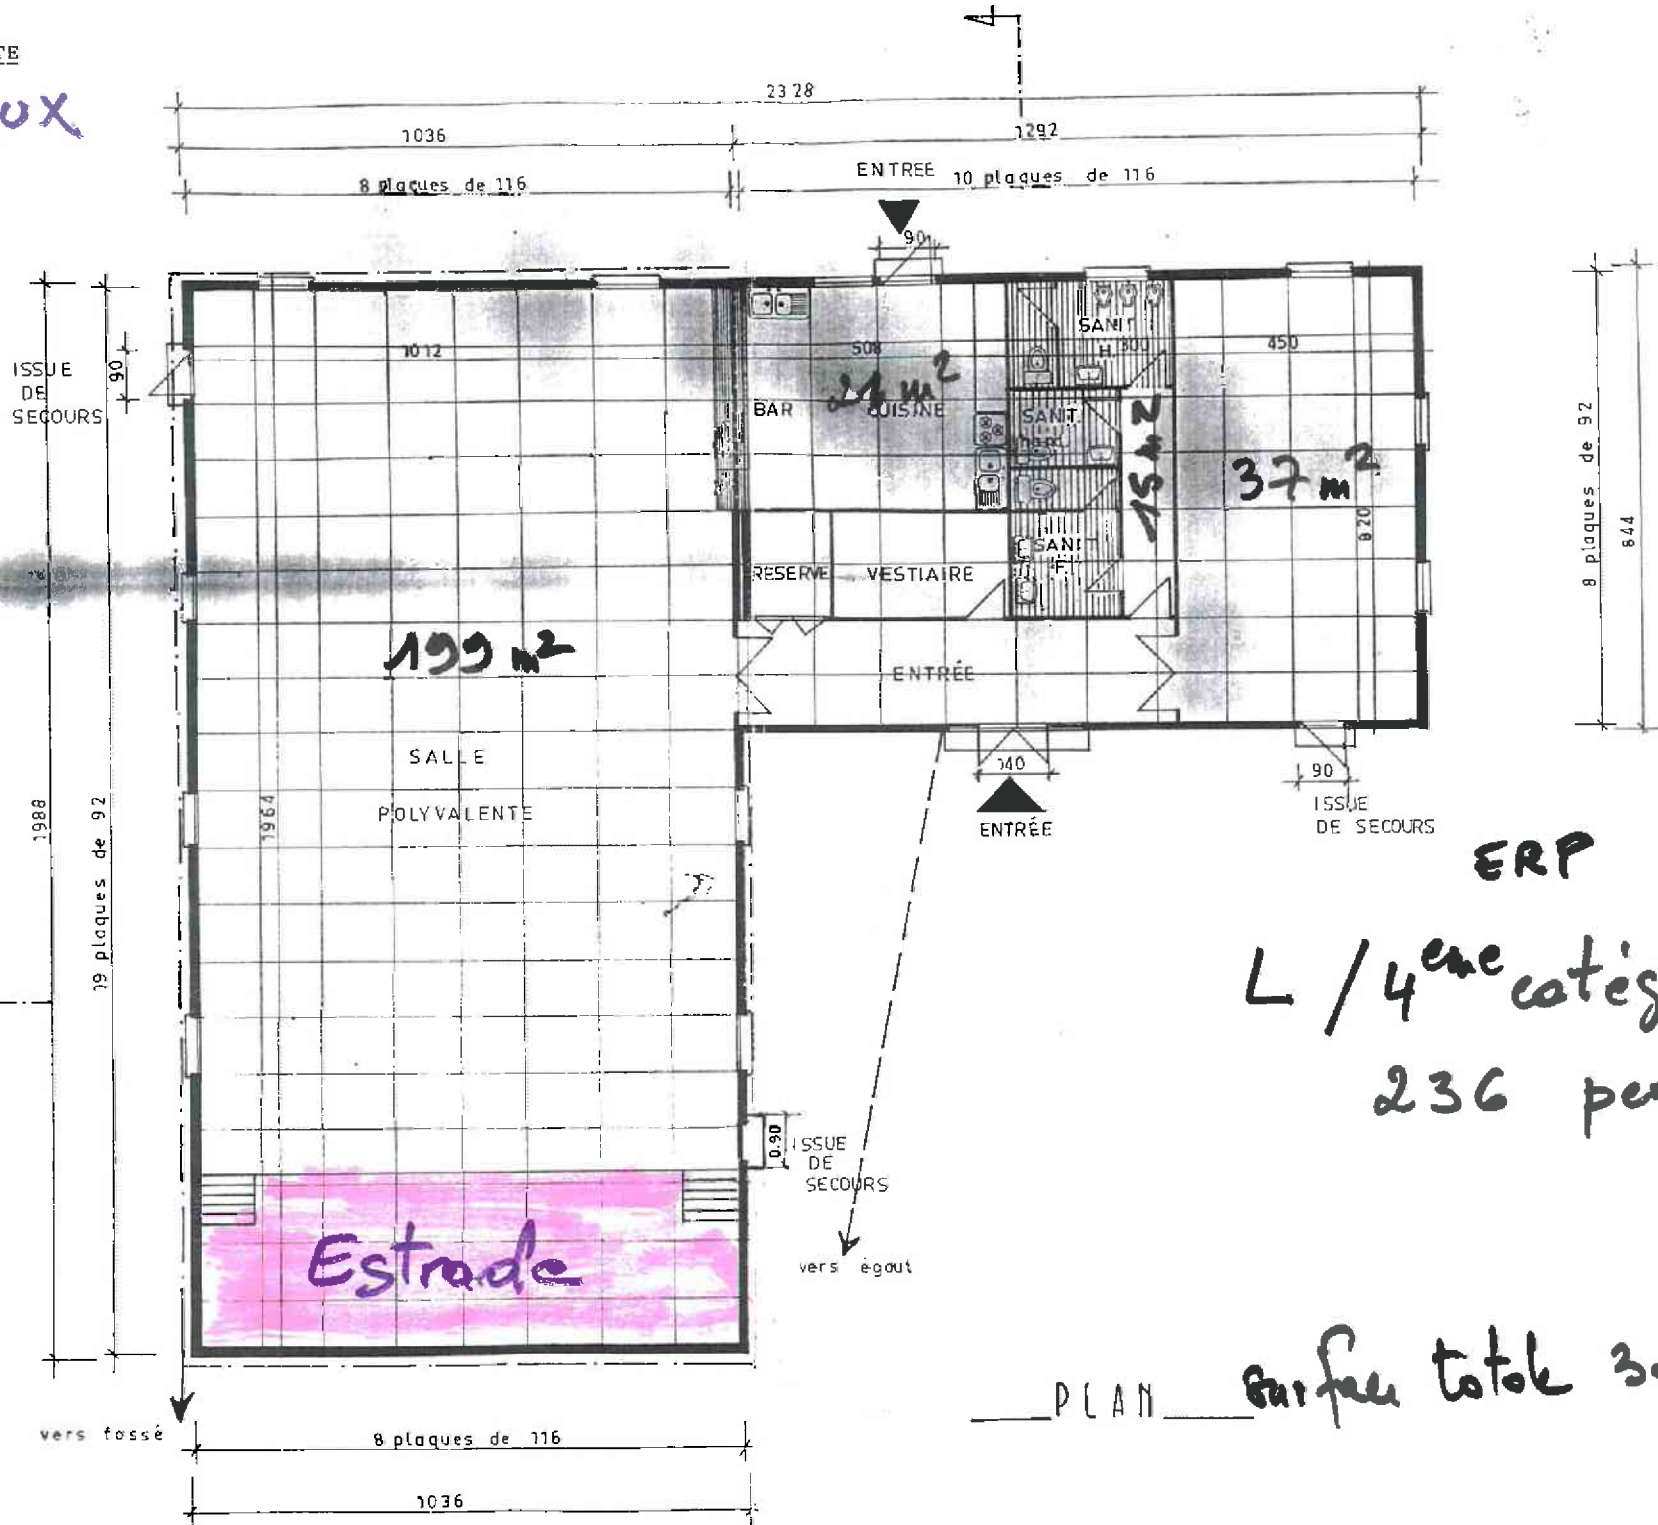

ERP

L / 4^{ème} catégorie

236 personnes

PLAN Surface totale 300 m²